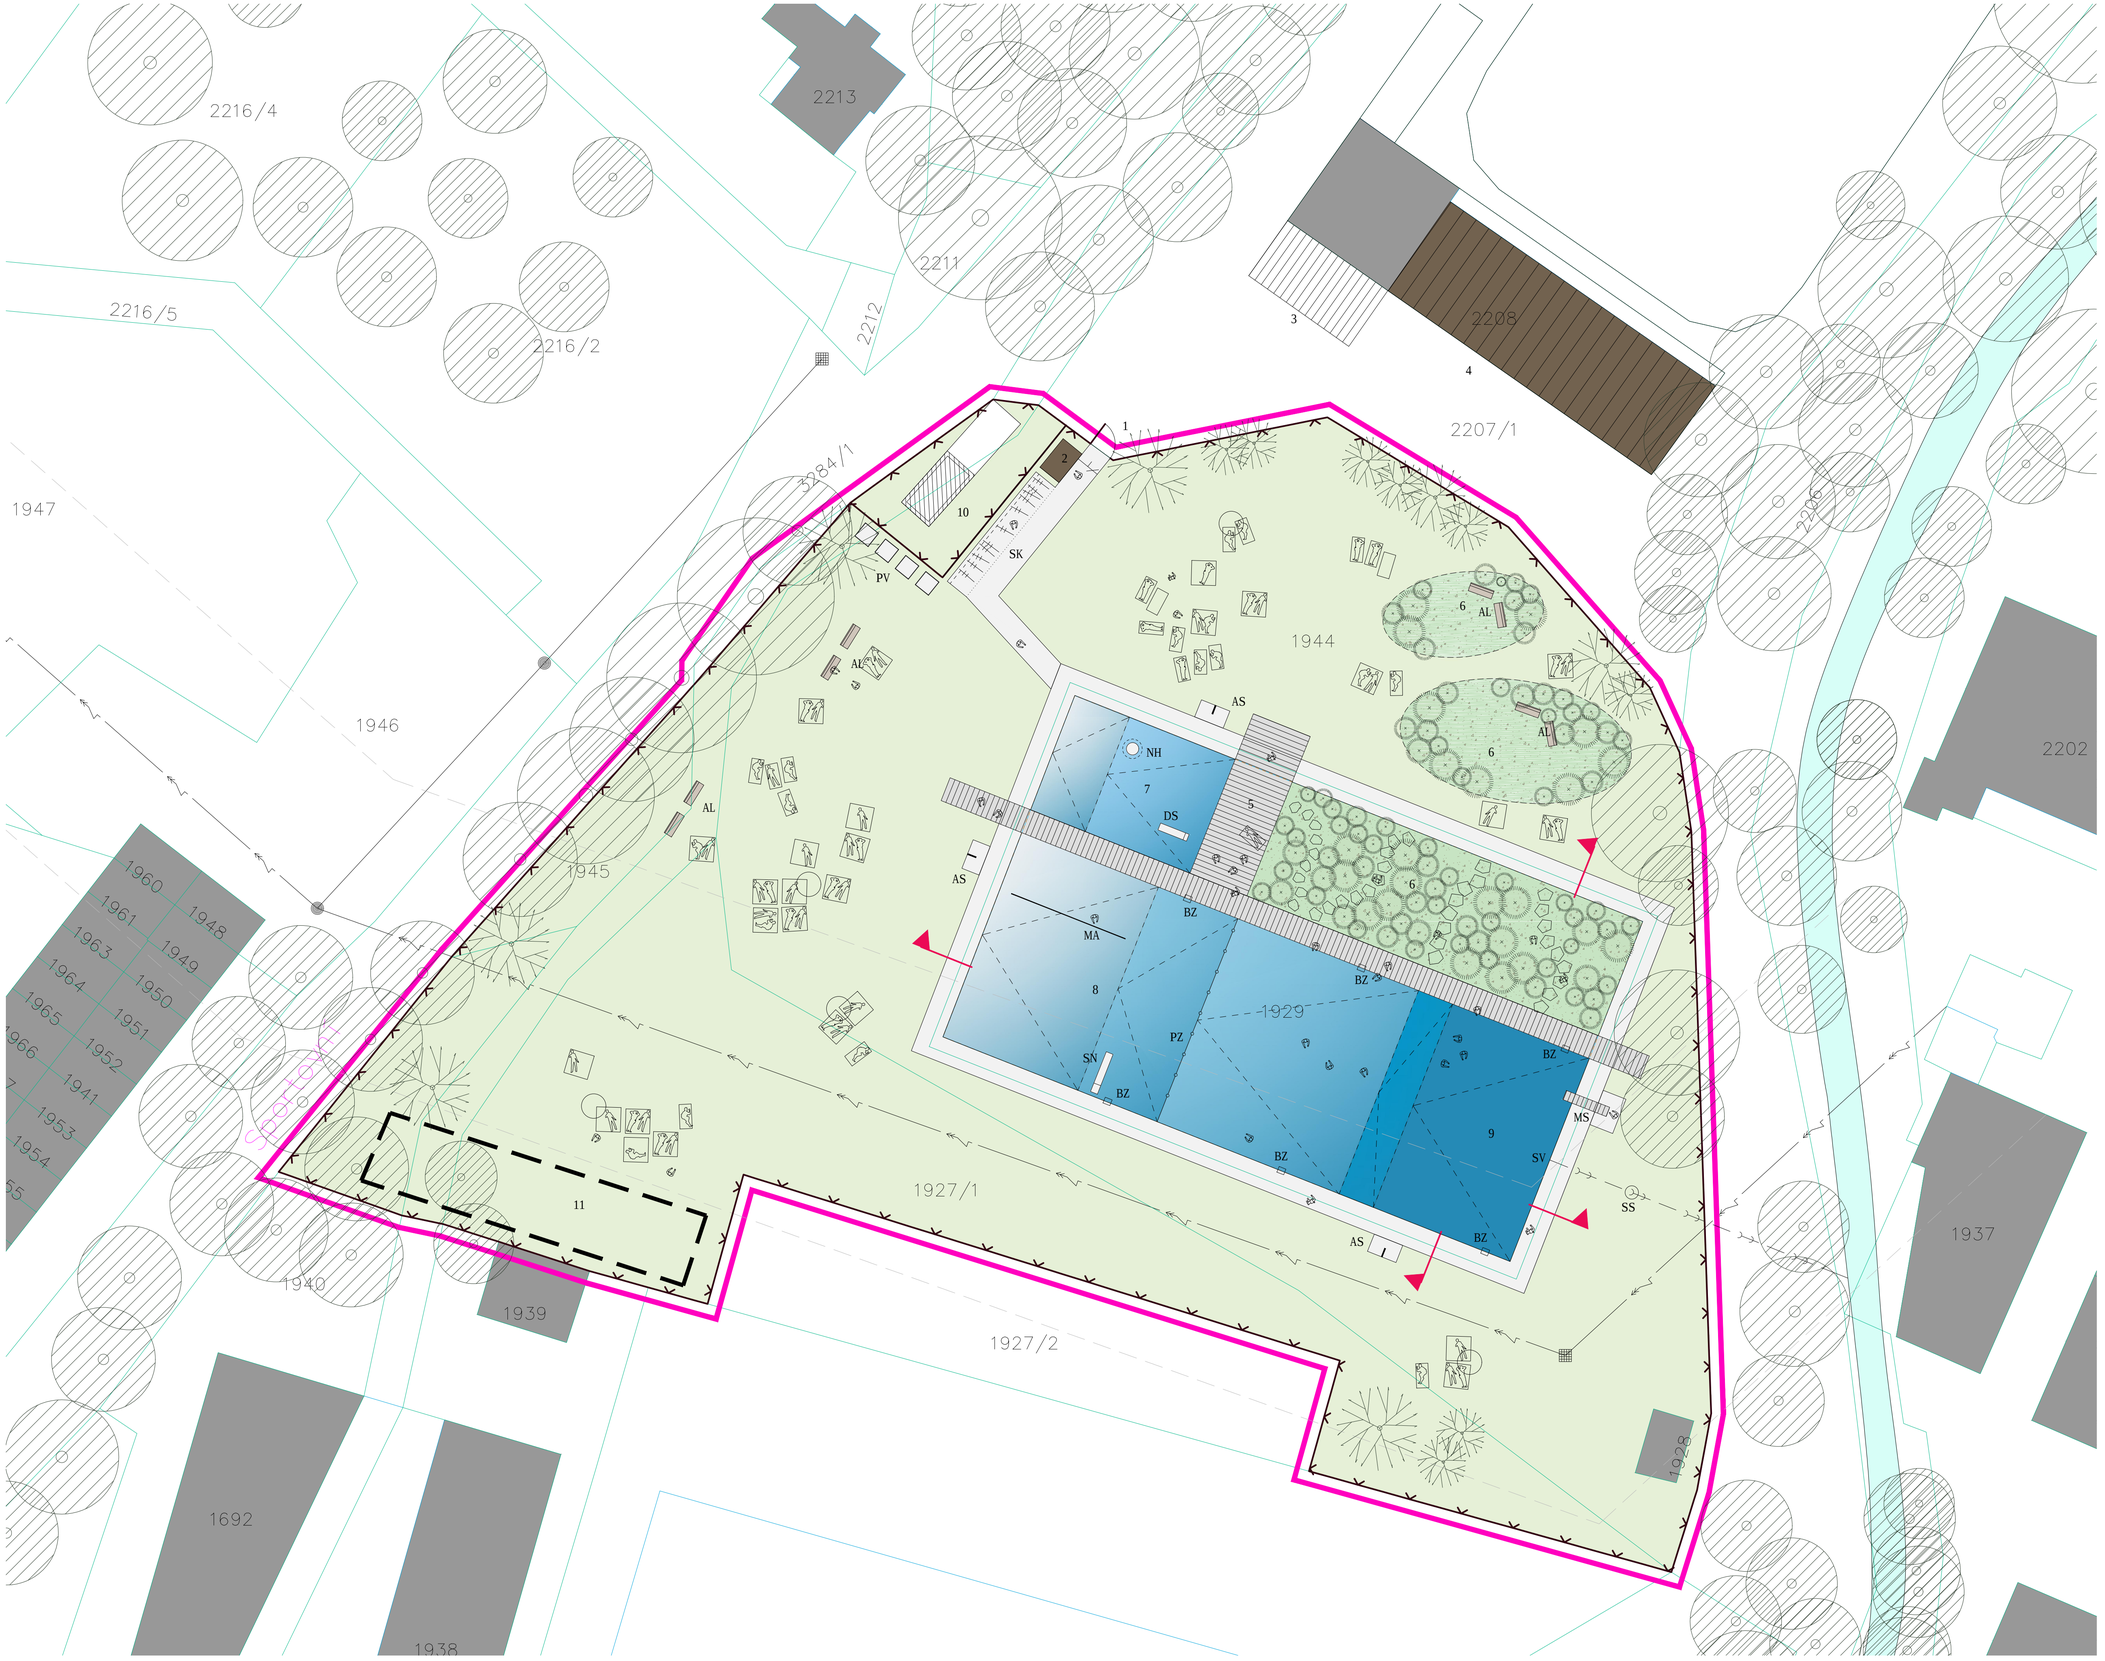

LEGENDA

- hranice katastru nemovitostí
- 1927/1 — parcelní číslo
- řešené parcely
- oplocení areálu - nové
- původní korpus bazénu

LEGENDA

- vodní plochy
- biologická část
- zpevněné plochy v areálu - bet. dlažba
- dřevěné paluby (mola)
- objekty návrh
- objekty - rekonstrukce
- travnaté plochy - areál
- stávající objekty
- stávající vodní plochy
- stávající dřeviny
- zeleň návrh

LEGENDA IS A TECHNOLOGIE - NÁVRH

- areálový vodovod
- odvodnění sprch
- odkanalizování areálu
- vedení technologie biotopu (schema!)
- spodní vypouštění biotopu

LEGENDA INŽ. SÍTÍ - STÁVAJÍCÍ

- vodovodní potrubí
- stávající kanalizace
- vedení plynu
- zaměřený průběh sdělovací vedení

POPIS BIOTOPU

1	vstupní prostor
2	pokladna
3	objekt zázemí zaměstnanců / občerstvení
4	zahrádka občerstvení
5	pobytové molo
6	biologická část
7	brouzdaliště
8	neplavecká část (do 1,2 m)
9	plavecká část (až 4 m)
10	filtrace / technologie
11	potenciální umístění provozu občerstvení
AL	areálová lavička
AS	areálová sprcha
BZ	bazénové žebříky
DS	dětská skluzavka
MA	nerezové madlo
MS	skokanský můstek
NH	nerezový vodní hřib
PV	venkovní převlékárna
PZ	plovoucí zábrana
SK	stojany na kola
SN	skuzavka nerez
SS	šachta spodní výpusti
SV	spodní výpust biotopu

0 1 2 5 10 20 50 m

Zhotovitel:
BAPO s.r.o. IČ 26230283
Sušilovo nám. 423/47, 683 01 Rousinov
mobil: +420 604 279 035
email: bartak.projekt@seznam.cz

43/2016

PŘÍRODNÍ KOUPACÍ BIOTOP
HODKOVICE NAD MOHELKOU

Investor:
Město Hodkovice nad Mohelkou
nám. T. G. Masaryka 1
436 42 Hodkovice nad Mohelkou

ARCHITEKTONICKÁ SITUACE

1:250

Vypracoval:
Ing. arch. Václav Slovák
08 / 2016

005